

CRANS TOWNHOUSES
Construction de villas jumelées, piscines et garages
Chemin des Vignettes 6
1299 Crans

PI LES RIVES SA
 Rue des murs 10 - 1296 Coppet
 MAITRE DE L'OUVRAGE

atelier **simplon**
 Atelier Simplon Architectes
 Rue du Simplon 25 - 1006 Lausanne
 Tél : +41 21 552 27 25 Email : contact@ateliersimplon.ch
 ARCHITECTE


INGENIEUR THERMIQUE / SECURITE INCENDIE
 Meyer Conseils & Constructions Sàrl
 Chemin des Cuarroz 32B - 1807 Blonay
 info@meyercc.ch Tél : +41 79 658 57 94

GEOMETRE
 Bovard & Fritsché SA
 Route de Saint Cergue 23 - 1260 Nyon
 info@bfing.ch Tél : +41 22 361 17 42

Demande d'autorisation de construire
N° CAMAC 245293


Le Maître de l'ouvrage :
 PI LES RIVES SA
 représenté par M. Pavlo Protopapa

L'Architecte :
 Atelier Simplon Architectes Sàrl
 représenté par M. Samuel Odic

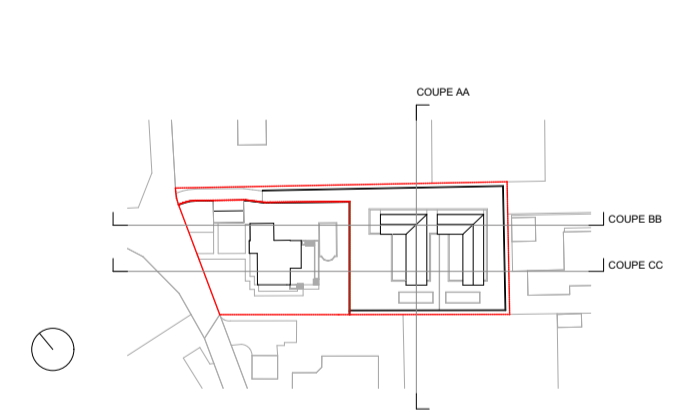

SIA 33	23.10.2025	72	1:100	A2 Redécoupé	02
PHASE	DATE	PARCELLE	ECHELLE	DIMENSION	N° DOCUMENT

Plan du rez-de-chaussée

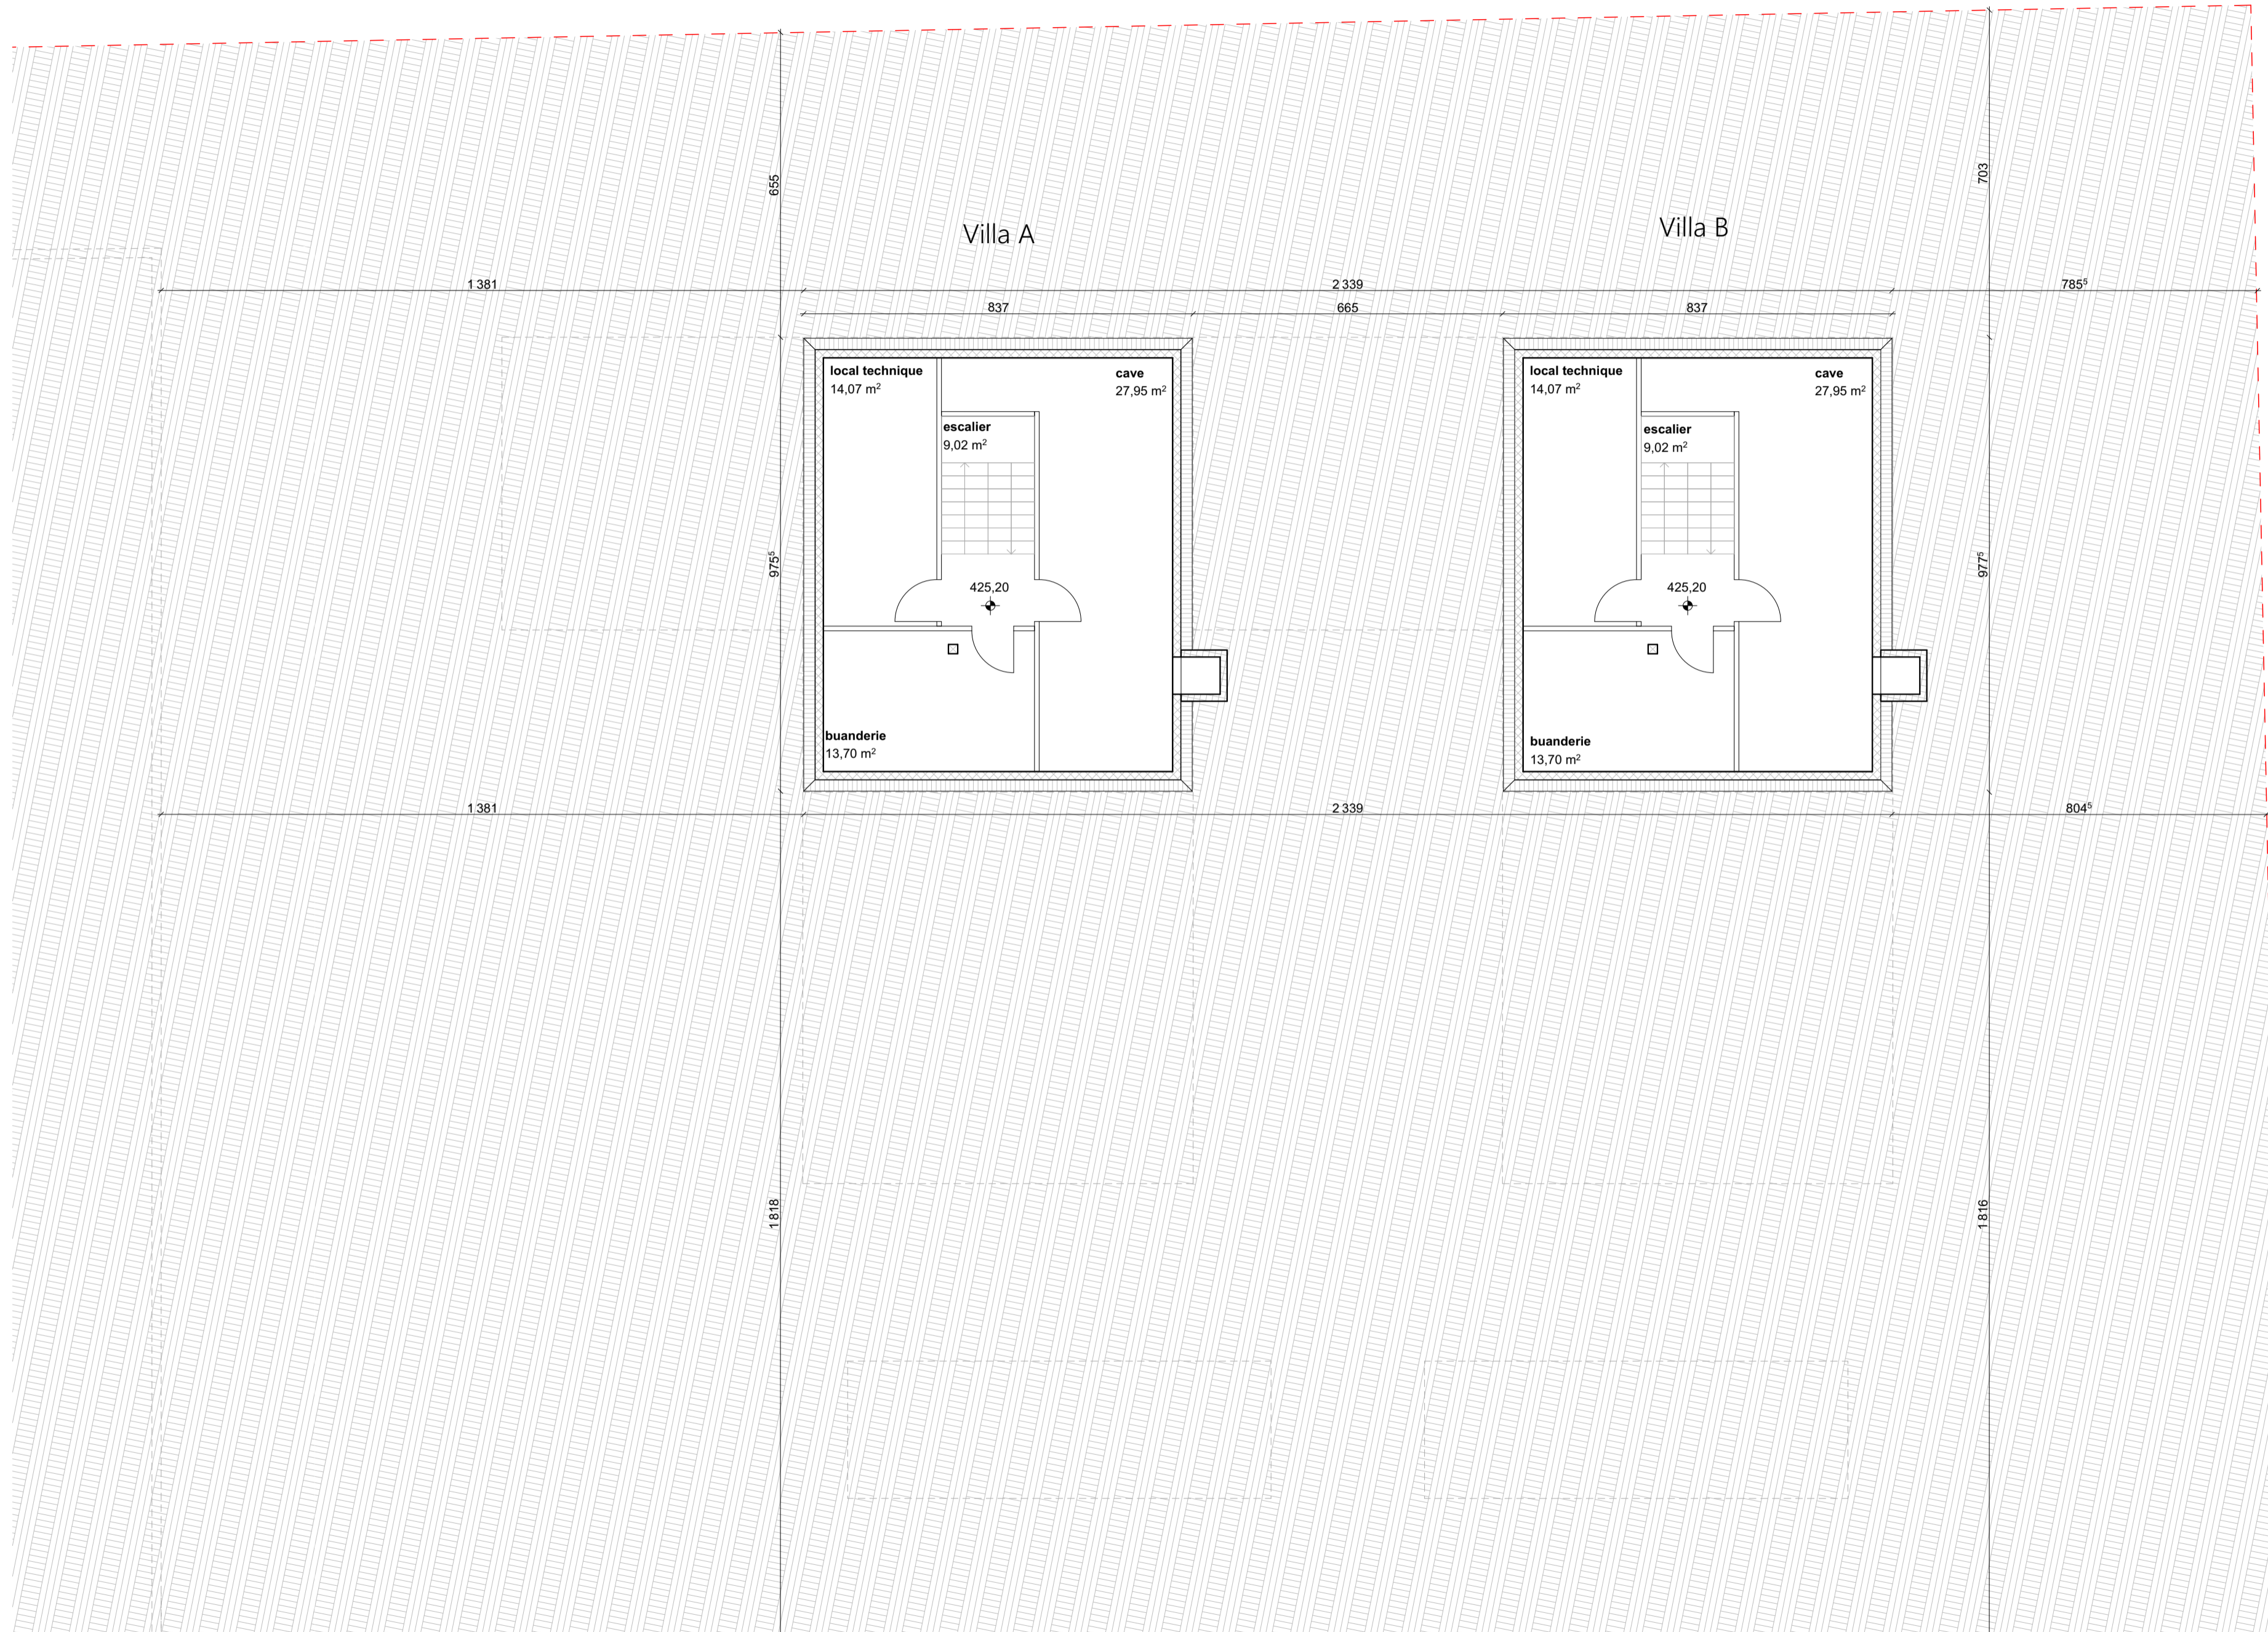

CRANS TOWNHOUSES
Construction de villas jumelées, piscines et garages
Chemin des Vignettes 6
1299 Crans

PI LES RIVES SA
Rue des murs 10 - 1296 Coppet

MAITRE DE L'OUVRAGE

atelier
simplon
Atelier Simplon Architectes
Rue du Simplon 25 - 1006 Lausanne
Tél : +41 21 552 27 25 Email : contact@ateliersimplon.ch

ARCHITECTE

INGENIEUR THERMIQUE / SECURITE INCENDIE

Meyer Conseils & Constructions Sàrl
Chemin des Cuarroz 32B - 1807 Blonay
info@meyercc.ch Tél : +41 79 658 57 94

GEOMETRE

Bovard & Fritsché SA
Route de Saint Cergue 23 - 1260 Nyon
info@bfing.ch Tél : +41 22 361 17 42


Demande d'autorisation de construire
N° CAMAC 245293

Le Maître de l'ouvrage :
PI LES RIVES SA

représenté par M. Pavlo Protopapa


L'Architecte :
Atelier Simplon Architectes SàRL

représenté par M. Samuel Odic

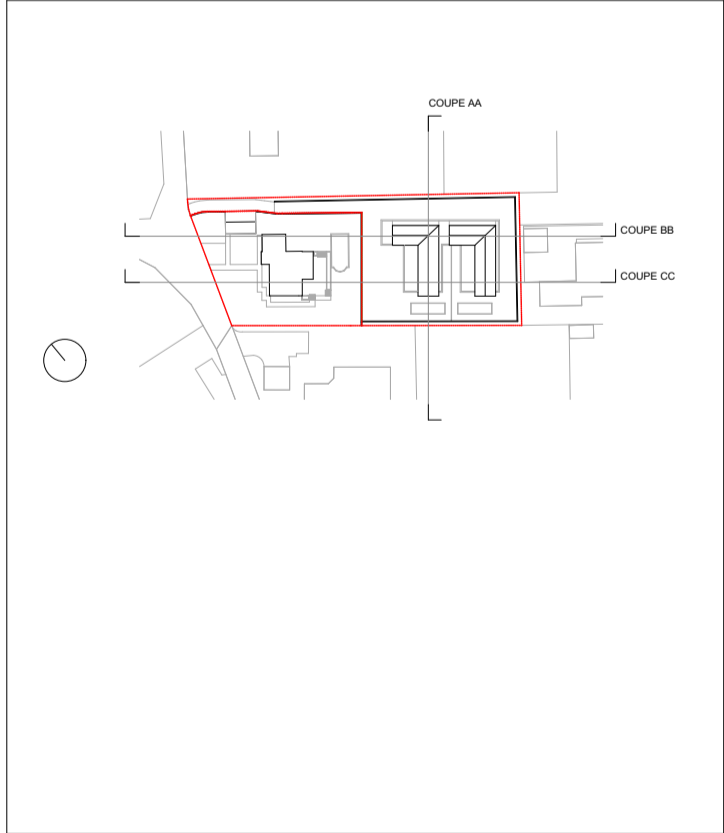

SIA 33	23.10.2025	72	1:100	A2 Redécoupé	03
PHASE	DATE	PARCELLE	ECHELLE	DIMENSION	N° DOCUMENT

Plan de sous-sol

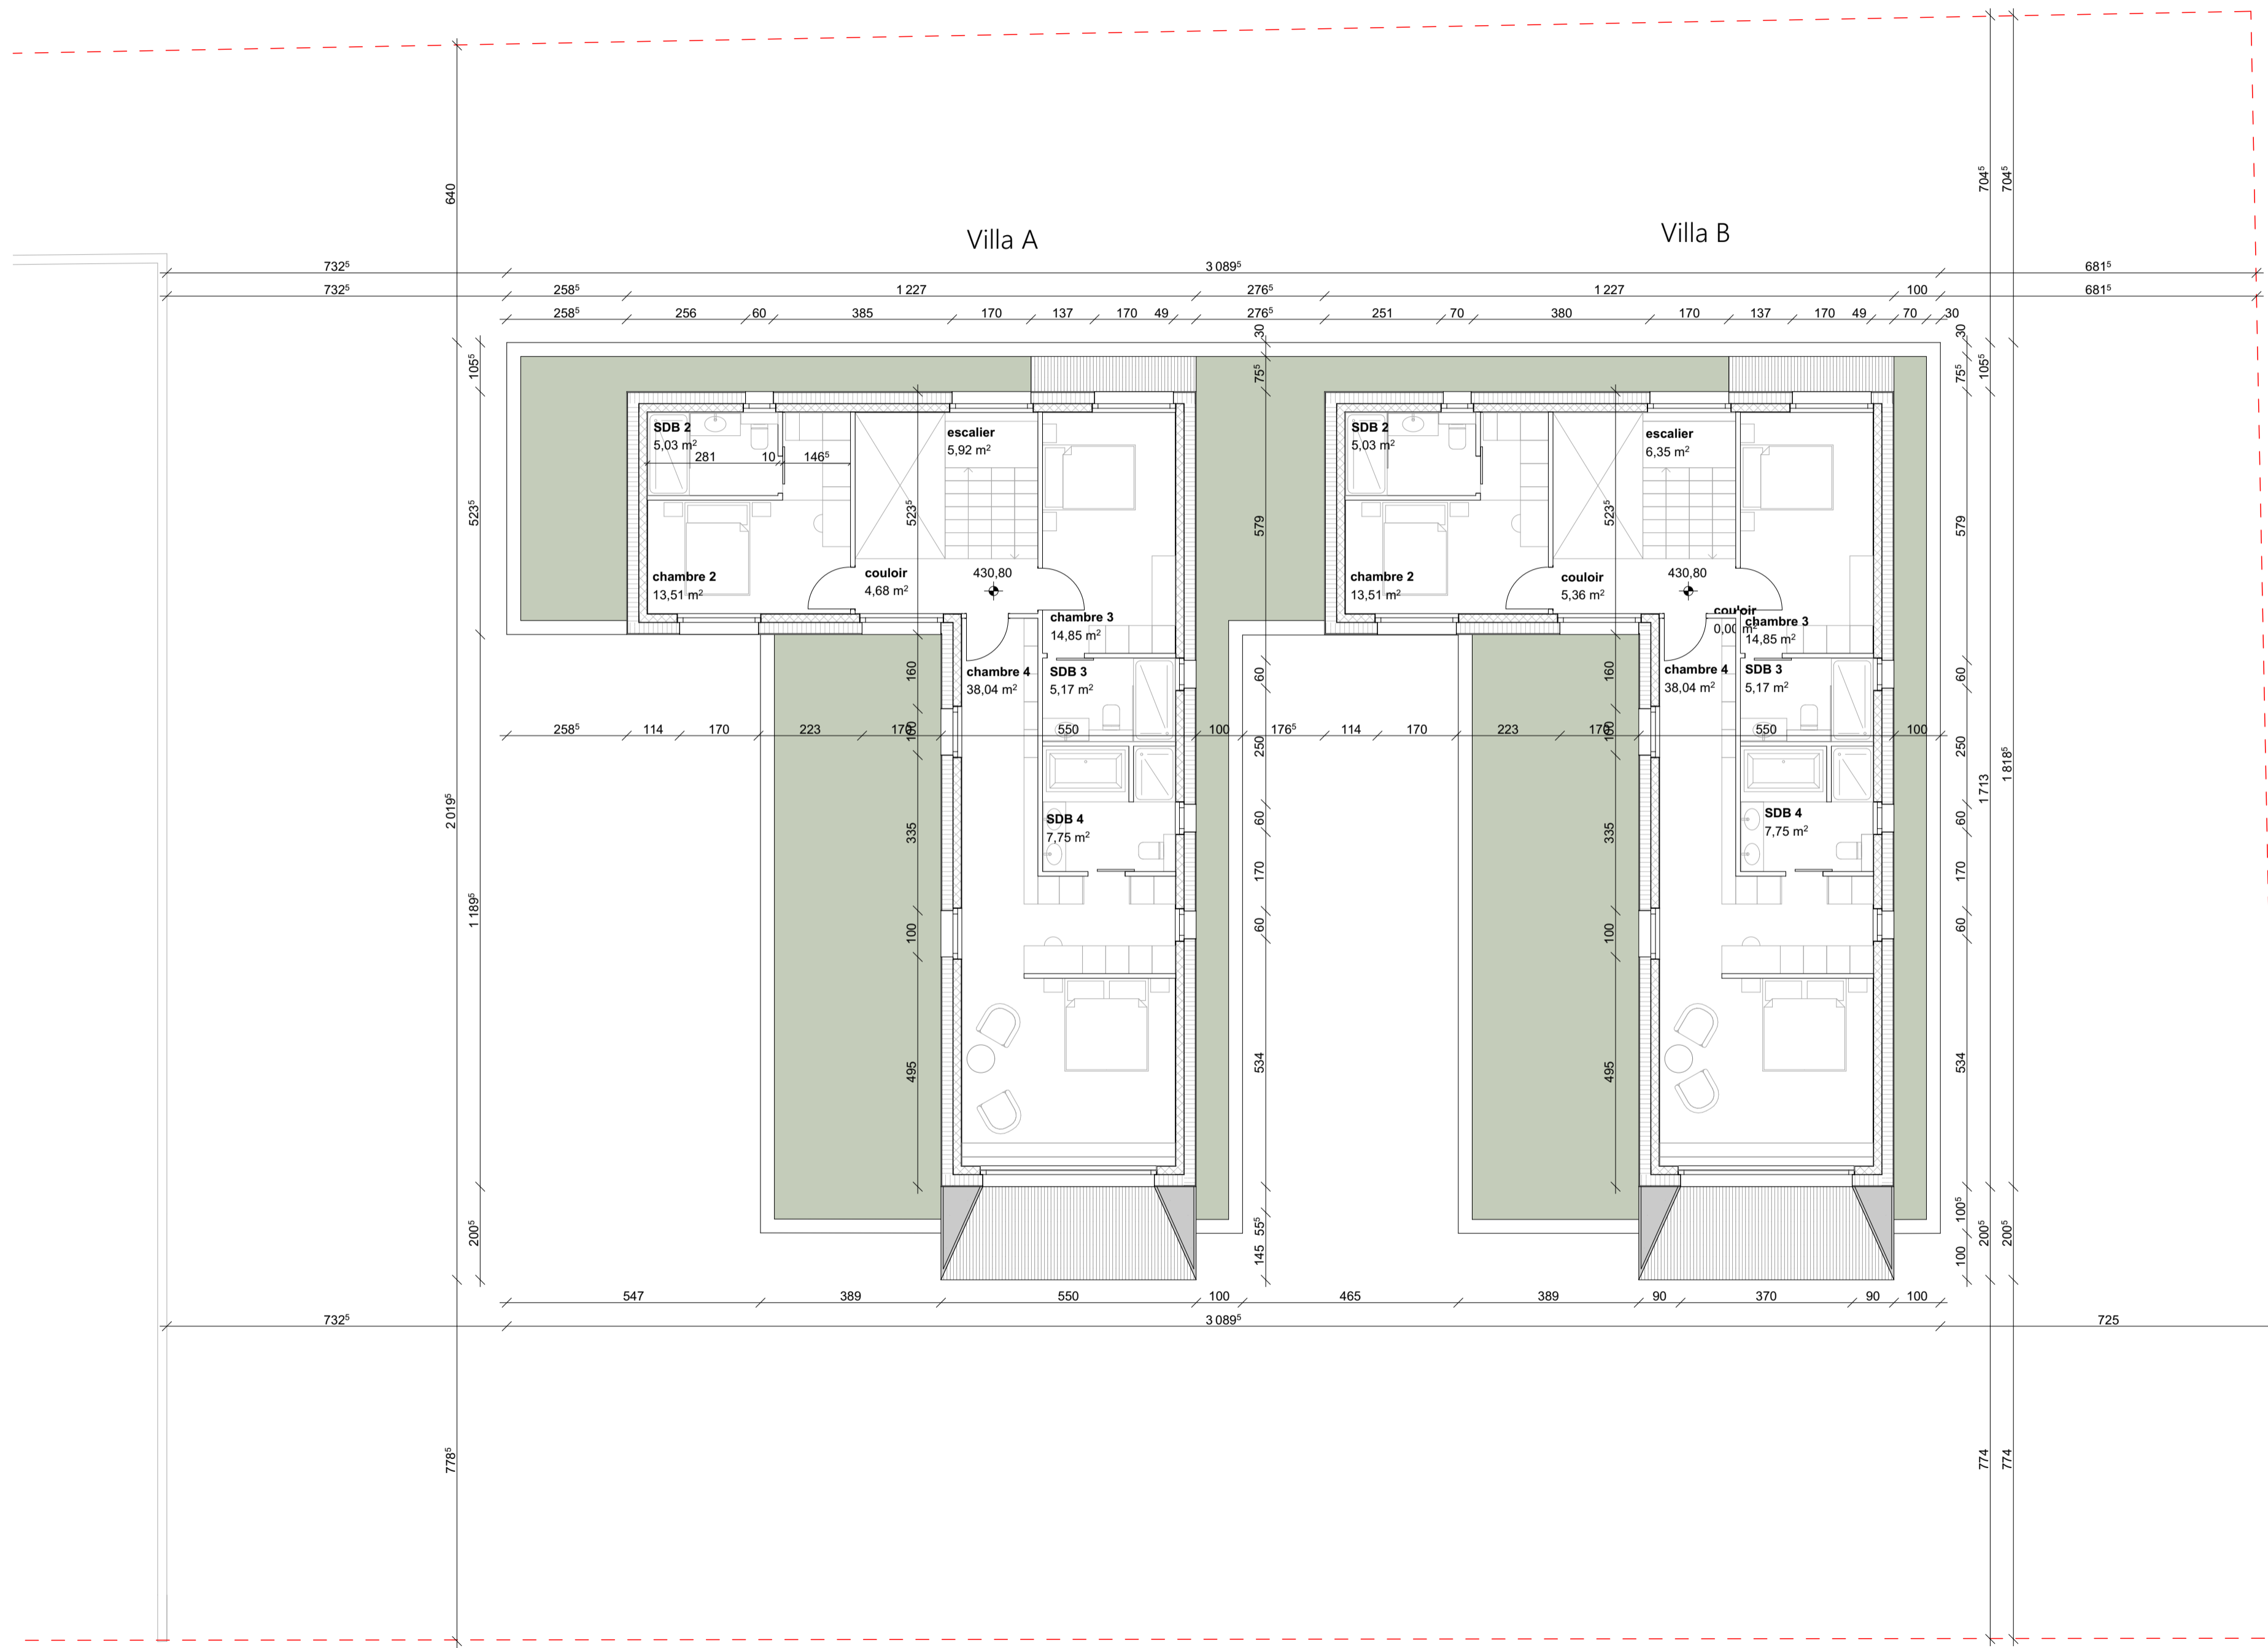

CRANS TOWNHOUSES
Construction de villas jumelées, piscines et garages
Chemin des Vignettes 6
1299 Crans

PI LES RIVES SA
 Rue des murs 10 - 1296 Coppet

MAITRE DE L'OUVRAGE

atelier
simplon
 Atelier Simplon Architectes
 Rue du Simplon 25 - 1006 Lausanne
 Tél : +41 21 552 27 25 Email : contact@ateliersimplon.ch

ARCHITECTE


INGENIEUR THERMIQUE / SECURITE INCENDIE
 Meyer Conseils & Constructions Sàrl
 Chemin des Cuarroz 32B - 1807 Blonay
 info@meyercc.ch Tél : +41 79 658 57 94

GEOMETRE
 Bovard & Fritsché SA
 Route de Saint Cergue 23 - 1260 Nyon
 info@bfing.ch Tél : +41 22 361 17 42

Demande d'autorisation de construire
N° CAMAC 245293

Le Maître de l'ouvrage :
 PI LES RIVES SA
 représenté par M. Pavlo Protopapa

L'Architecte :
 Atelier Simplon Architectes Sàrl
 représenté par M. Samuel Odic

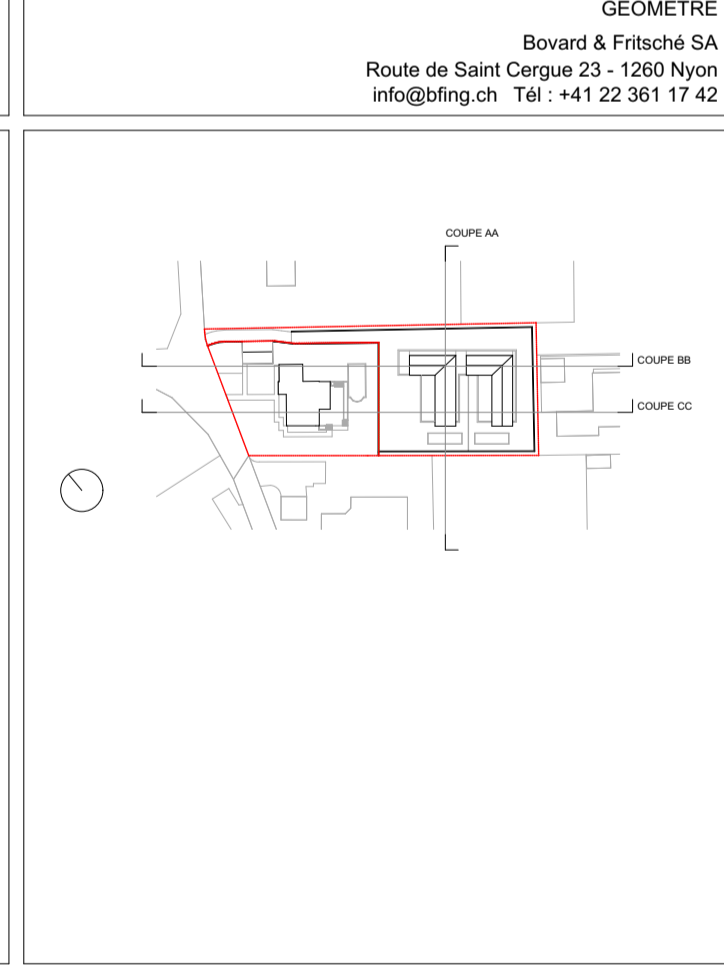

SIA 33	23.10.2025	72	1:100	A2 Redécoupé	01
PHASE	DATE	PARCELLE	ECHELLE	DIMENSION	N° DOCUMENT

Plan d'étage